


MIEJSCOWY PLAN ZAGOSPODAROWANIA PRZESTRZENNEGO GMINY DYGOWO
w części obrębów Czernin, Dygów, Jazy, Piotrowice, Pustary, Skoczów, Stojkowo, Stramniczka, Świelubie, Wrzosowo

RYSunek Planu - Jednostka przestrzenna nr 10 - Świelubie

Skala 1:1000

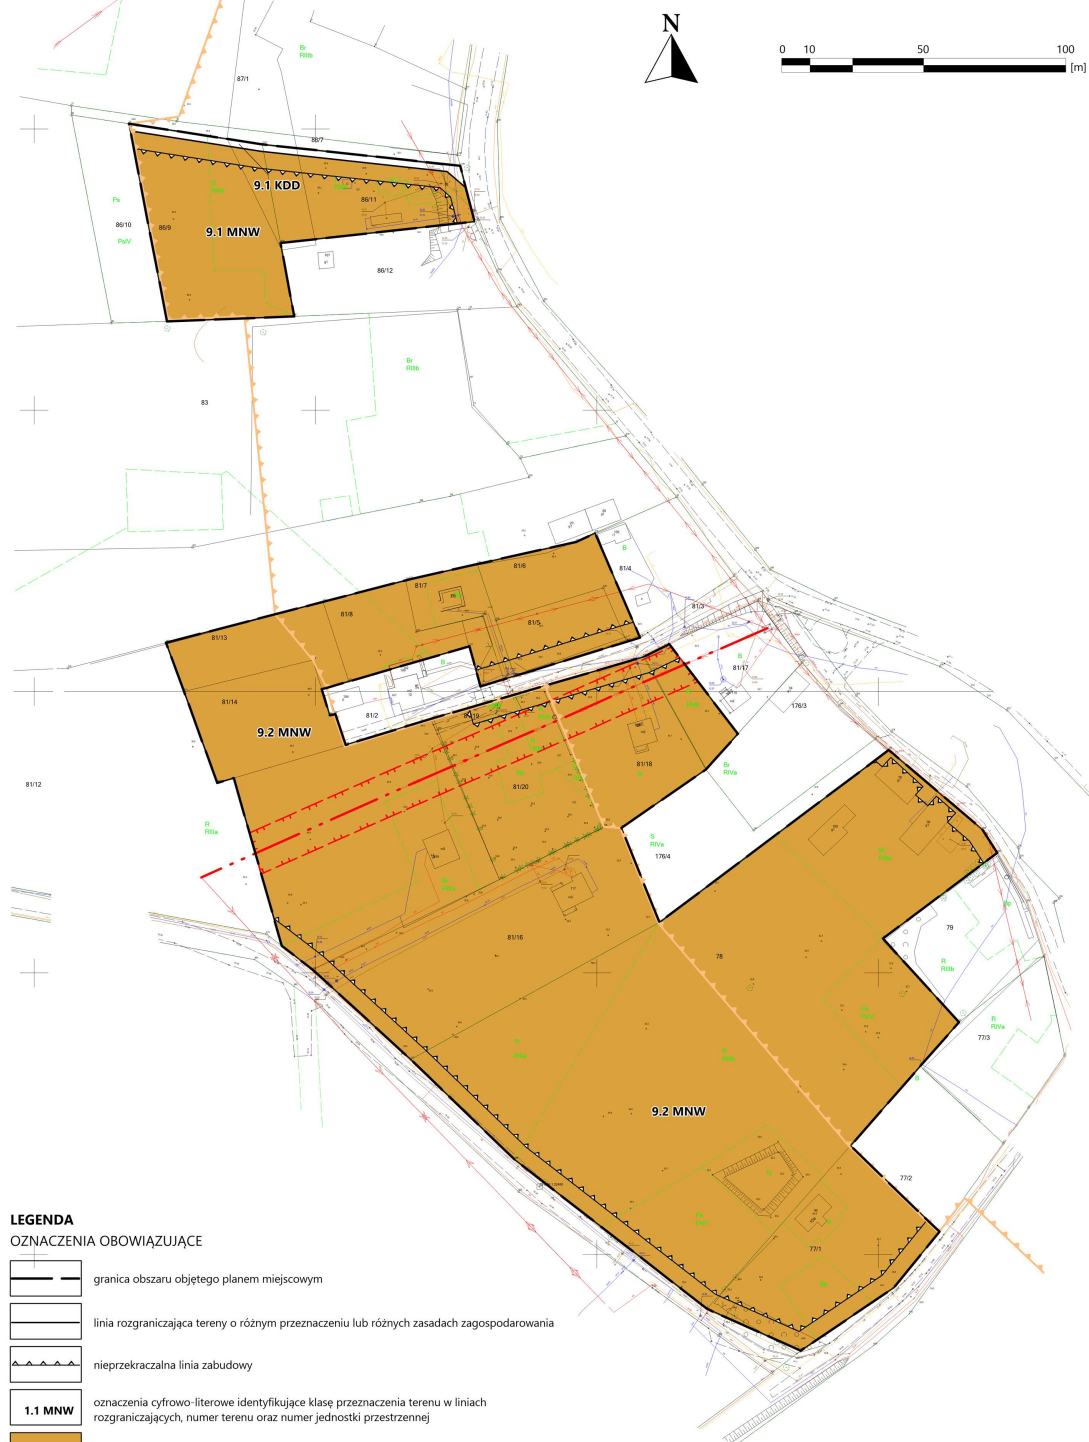

LEGENDA

OZNACZENIA OBOWIĄZUJĄCE

-  granica obszaru objętego planem miejscowym
-  linia rozgraniczająca tereny o różnym przeznaczeniu lub różnych zasadach zagospodarowania
-  nieprzekraczalna linia zabudowy
-  oznaczenia cyfrowo-literowe identyfikujące klasę przeznaczenia terenu w liniach rozgraniczających, numer terenu oraz numer jednostki przestrzennej
-  teren zabudowy mieszkaniowej jednorodzinnej wolnostojącej
-  teren drogi dojazdowej
-  strefa ochronna od linii średniego napięcia 15 kV
-  granica strefy "B" ochrony konserwatorskiej

OZNACZENIA INFORMACYJNE

-  przebieg linii średniego napięcia 15 kV
-  przebieg gazociągu średniego ciśnienia