


MIEJSCOWY PLAN ZAGOSPODAROWANIA PRZESTRZENNEGO GMINY DYGOWO
w części obrębów Czernin, Dygowo, Jazy, Piotrowice, Pustary, Skoczów, Stojkowo, Stramniczka, Świelubie, Wrzosowo

RYSunEK PLANU - JEDNOSTKA PRZESTRZENNA NR 6 - SKOCZÓW
SKALA 1:1000

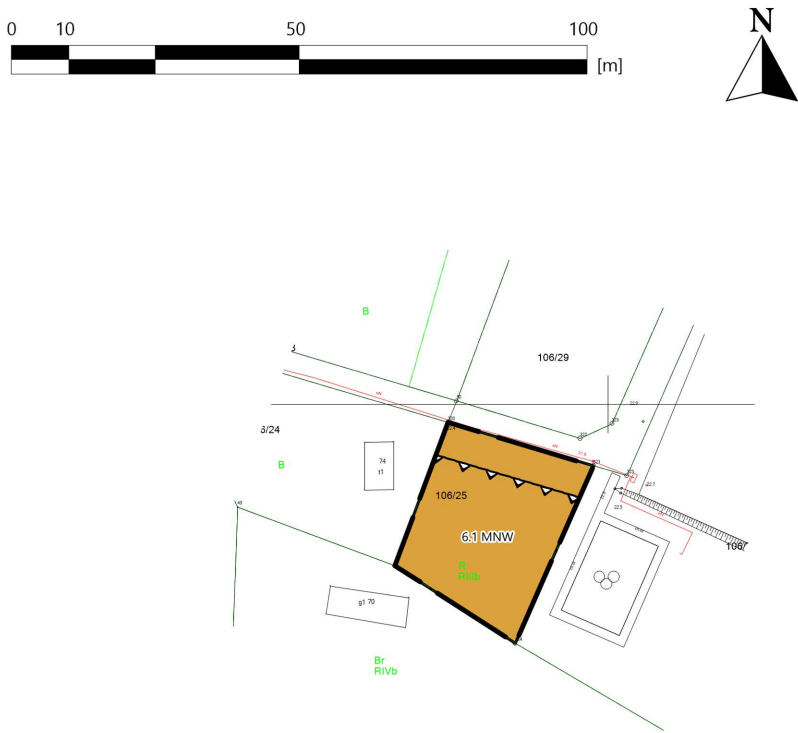

LEGENDA

OZNACZENIA OBOWIĄZUJĄCE

	granica obszaru objętego planem miejscowym
	linia rozgraniczająca tereny o różnym przeznaczeniu lub różnych zasadach zagospodarowania
	nieprzekraczalna linia zabudowy
	oznaczenia cyfrowo-literowe identyfikujące klasę przeznaczenia terenu w liniach rozgraniczających, numer terenu oraz numer jednostki przestrzennej
	teren zabudowy mieszkaniowej jednorodzinnej wolnostojącej